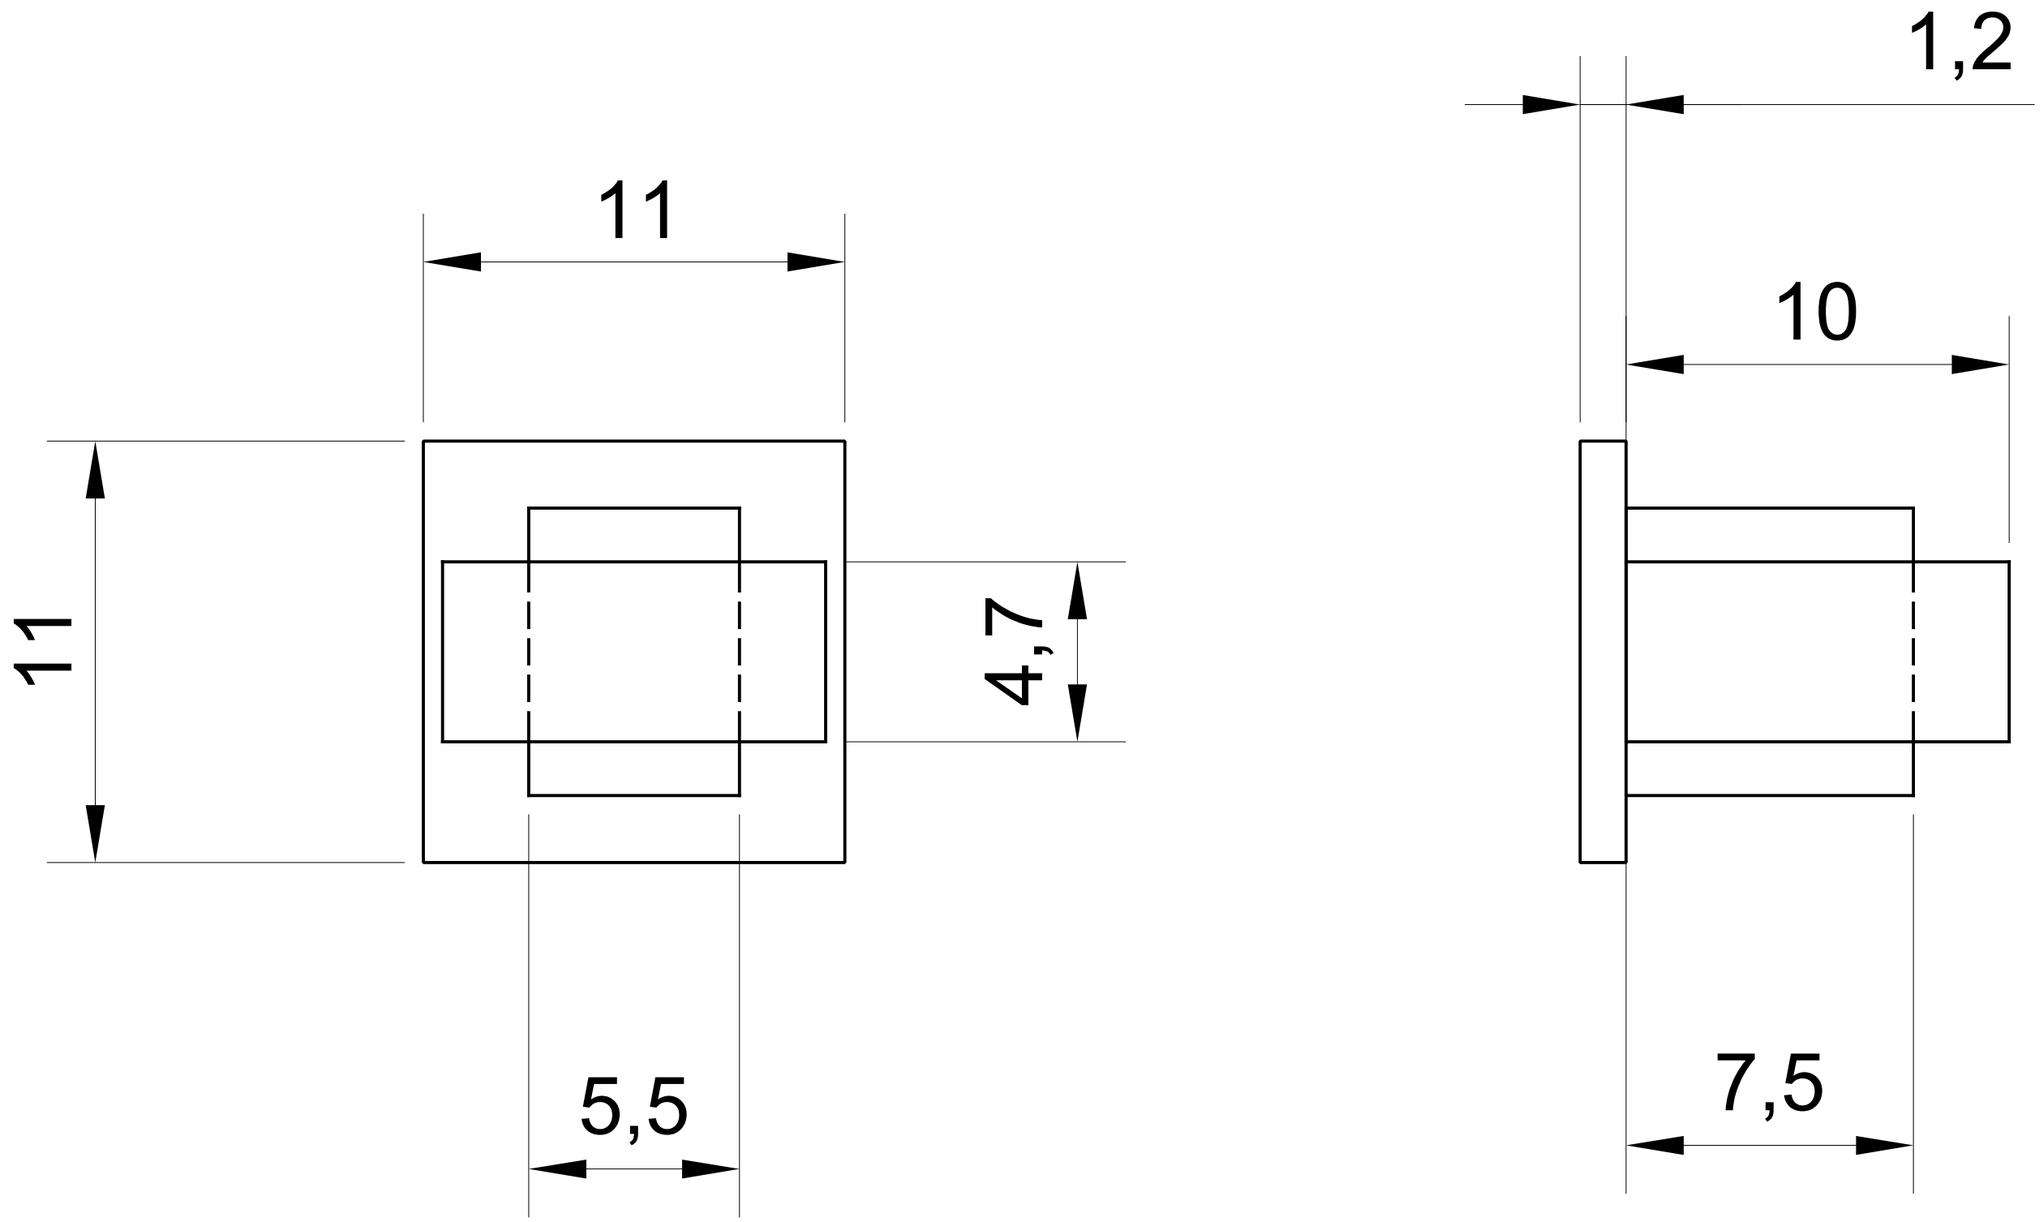

Arandela Ékis 118